PIANO PRIMO
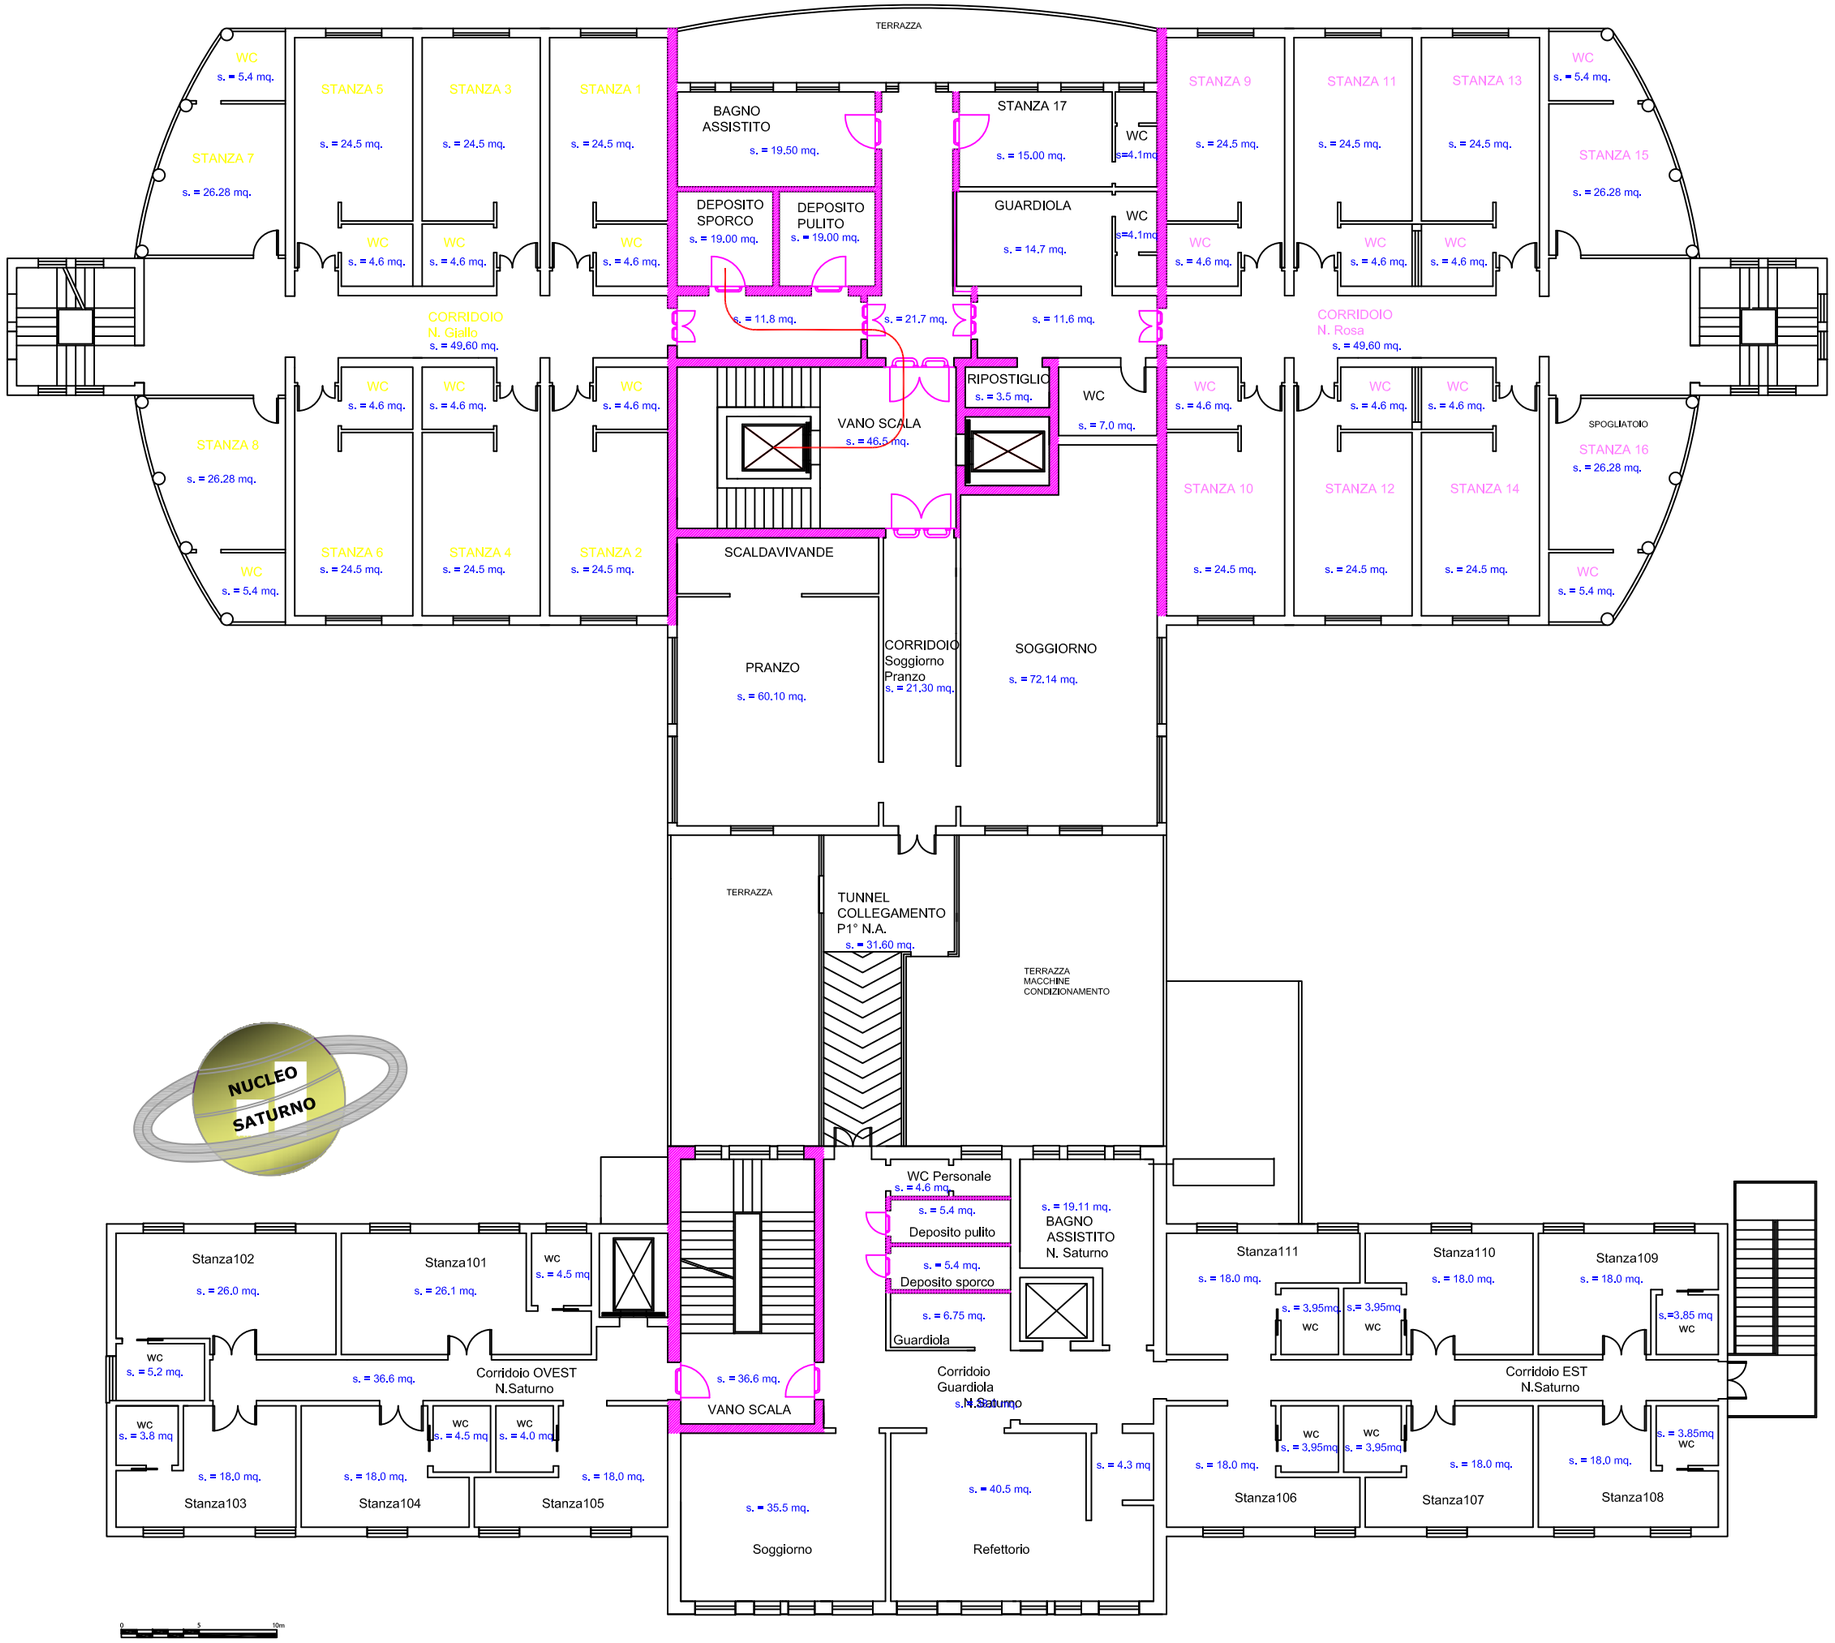
NUCLEO
GIALLO/ROSA